

508

96

Серия М 8



96

**Жер участогун мөөнөтсүз (көргөзүлбөгөн
мөөнөттө) пайдалануу укугу жөнүндө
мамлекеттик акт**

**Государственный акт о праве бессрочного
(без указания срока) пользования
земельным участком**

СЕРИЯСЫ

СЕРИЯ Б М 001754 *

96

УШУНУ МЕНЕН ТӨМӨНКҮ ТИЗМЕДЕ КӨРСӨТҮЛГӨН, ЖЕР УЧАСТОГУ (РУ)
 Саала Мбад шаардык мэрриясынын номинатордун
 инициалында № 6 (күнү) жерге мейкебине
 МӨӨНӨТСҮЗ (КӨРГӨЗҮЛБӨГӨН МӨӨНӨТТӨ) ПАЙДАЛАНУУ УКУГУНУН НЕ-
 ГИЗИНДЕ БЕКИТИЛИП БЕРИЛДИ ЖАНА УШУЛ УКУК

«07» Май 2002 ЖЫЛЫ РАИОНДУК
 (күнү, айы)

(ШААРДЫК) ЖЕРГЕ ЖАЙГАШТЫРУУ ЖАНА КЫЙМЫЛСЫЗ МҮЛККӨ УКУК-
 ТАРДЫ КАТТОО БОЮНЧА БАШКАРМАСЫНДА, КЫЙМЫЛСЫЗ МҮЛККӨ БОЛ-
 ГОН УКУКТАРДЫН БИРДИКТҮҮ МАМЛЕКЕТТИК РЕЕСТРИНДЕ КАТТАЛДЫ.

НАСТОЯЩИМ ПОДТВЕРЖДАЕТСЯ, ЧТО ЗЕМЕЛЬНЫЙ (ЫЕ) УЧАСТОК (И),
 УКАЗАННЫЙ (ЫЕ) В СПИСКЕ, ЗАКРЕПЛЕН (Ы) ЗА

(за кем)

НА ПРАВЕ БЕССРОЧНОГО (БЕЗ УКАЗАНИЯ СРОКА) ПОЛЬЗОВАНИЯ И ДАН-
 НОЕ ПРАВО ЗАРЕГИСТРИРОВАНО В ЕДИНОМ ГОСУДАРСТВЕННОМ РЕЕСТ-
 РЕ ПРАВ НА НЕДВИЖИМОЕ ИМУЩЕСТВО

«07» Май 2002 ГОДА В РАЙОННОМ
 (дата, месяц)
 (ГОРОДСКОМ) УПРАВЛЕНИИ ПО ЗЕМЛЕУСТРОЙСТВУ И РЕГИСТРАЦИИ
 ПРАВ НА НЕДВИЖИМОЕ ИМУЩЕСТВО.

БУЛ УКУКТАР ЖЕР УЧАСТОГУНА МӨӨНӨТСҮЗ ПАЙДАЛАНУУГА
 БЕКИТИЛГЕН:

УЧАСТКИ, ЗАКРЕПЛЕННЫЕ НА ПРАВАХ БЕССРОЧНОГО ПОЛЬЗОВАНИЯ:

№ п/п	Идентификациялык номери	Укук берүүчү документтер, ким тарабынын берилген	Түзүлгөн күнү	Мулктөгү үлүшү	Эскертүү
	Идентификационный номер	Документ, устанавливающий право, и кем выдан	Дата его составления	Доля в имуществе	Примечание
	3-10-02-0006-0415	Пост. № 515 от 23.07.2002			

ЖЕР УЧАСТОГУНУН ПЛАНЫ

ПЛАН ЗЕМЕЛЬНОГО УЧАСТКА

Идентификациялык номери 3-10-02-0006-0445

Идентификационный номер


A5/A3

Мақсаттык бағыты мектеп үйүн

Целевое назначение

ЧЕКТЕШТЕРДИН БАЯНДАМАСЫ:
ОПИСАНИЕ СМЕЖЕСТВ:

- от. А' до. Б' - земли города
- от. Б'' до. В'' - земли города ул. Кыргыз Республикасы
- от. В' до. Г' - земли города ул. Московская
- от. Г' до. А'' - земли города ул. Островского

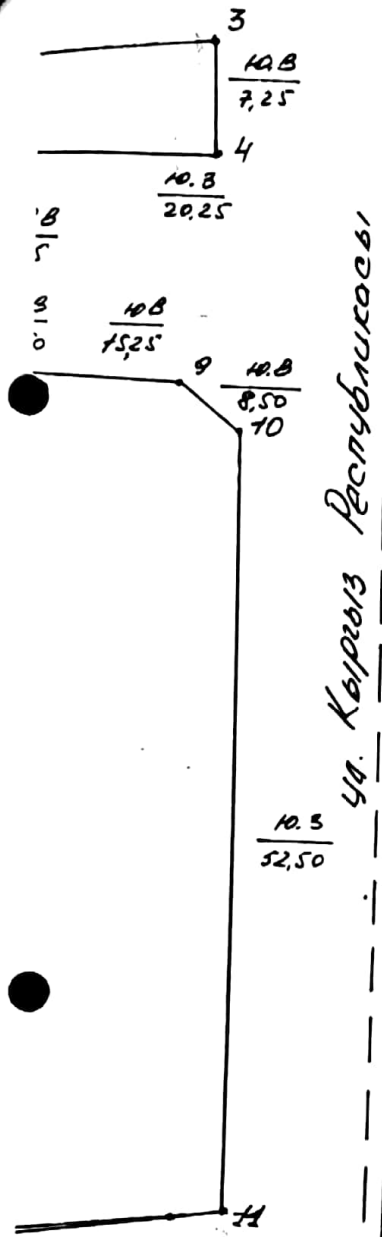

Жерге жайгаштыруу жана кыймылсыз
мүлккө укуктарды каттоо боюнча
башкармасынын начальниги


Начальник управления
по землеустройству и регистрации прав
на недвижимое имущество

[Handwritten signature]

(аты, жөнү, колу)

(Ф. И. О., подпись)

ул. Островского

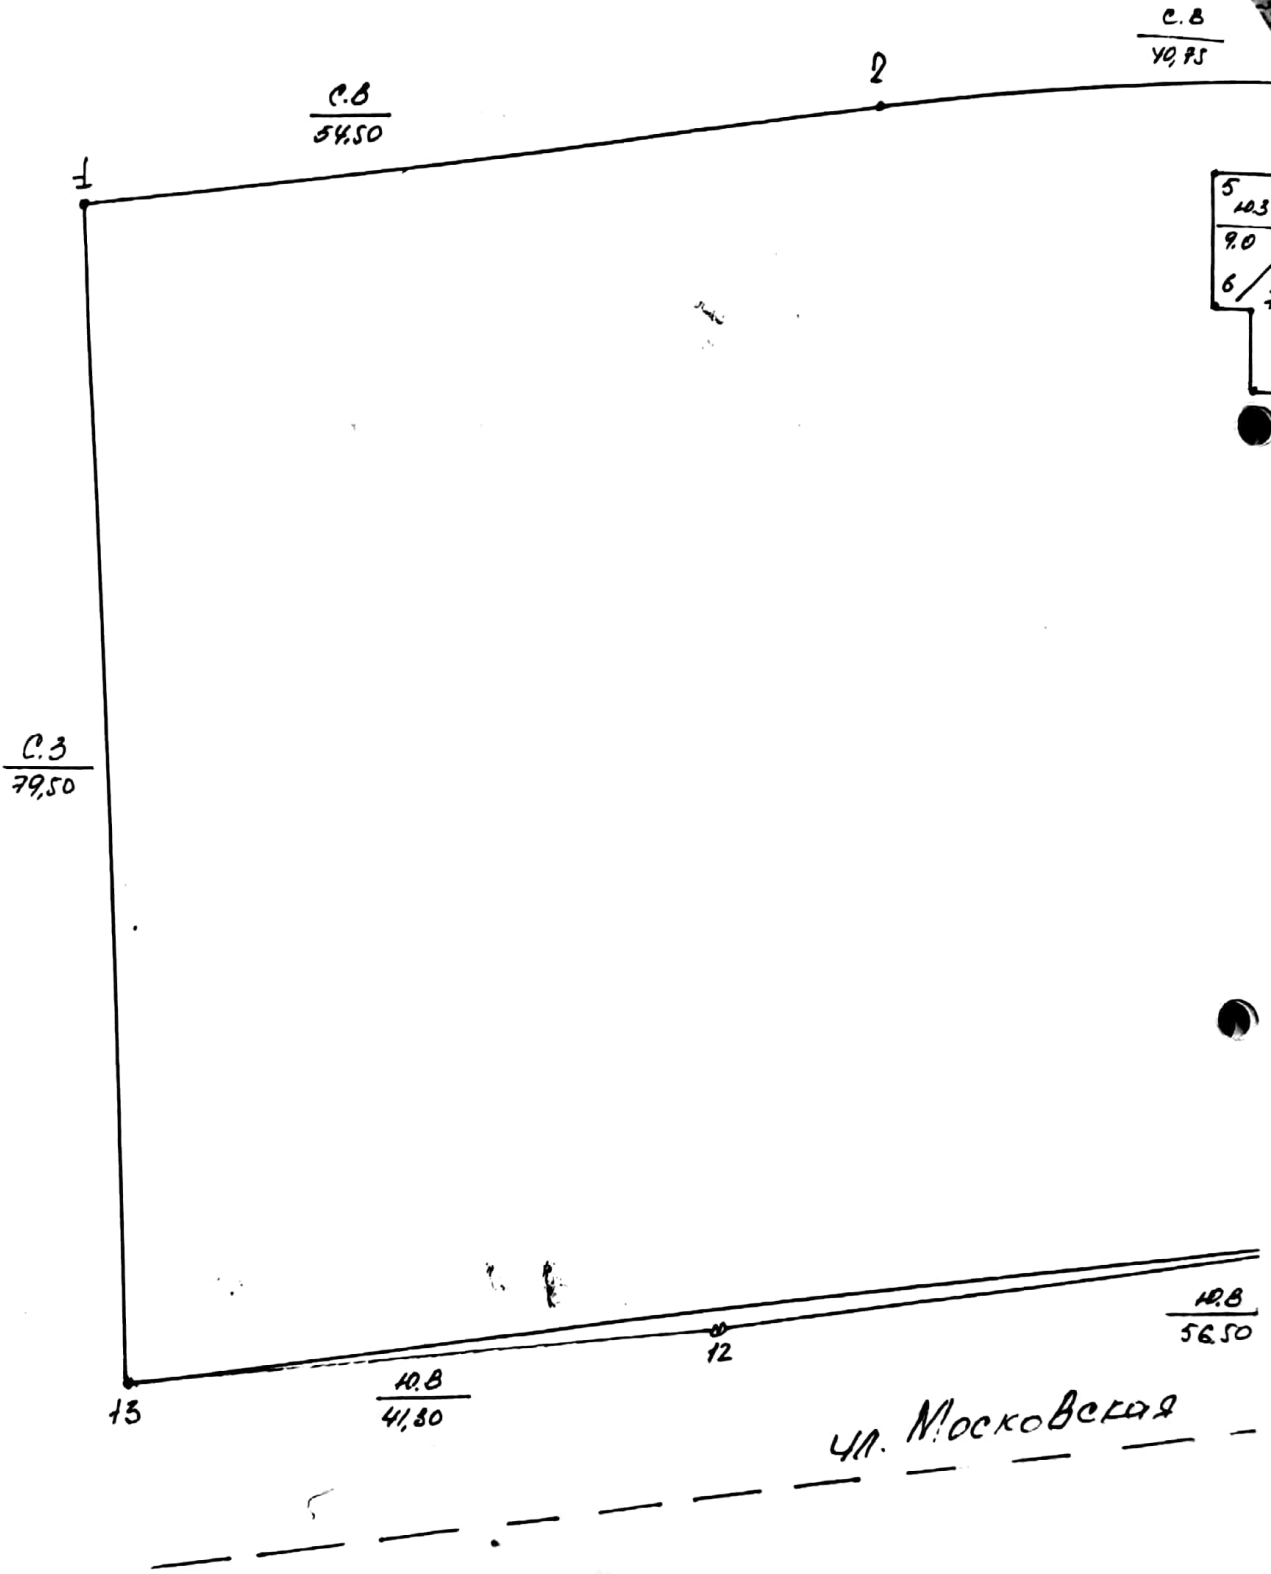

МАСШТАБЫ 1: 500
МАСШТАБ

УЧАСТОКТУН ЭКСПЛИКАЦИЯСЫ
ЭКСПЛИКАЦИЯ УЧАСТКА

Участоктун идентификациялык номери _____
Идентификационный номер участка _____

Угодьялардын аталышы
Наименование угодий

																			1004
																			4844

Жазылган жылы	God записи
Жалпы аянты Общая площадь	
Айдоо Пашня	Экин ичинен б. т. ч.
Сугаты Орошаемая	
Кайрагы Богарная	
Көп жылдык мөмө-жемиш бактары Многолетние насаждения	
Кысыр аңыз Залежи	
Чөп чабындылар Сенокосы	
Жайыттар Пастбища	
Жамааттык алма-бактар жана огороддор Коллективные сады и огороды	
Токойлуу аянттар Лесные площади	
Бадалдар Кустарники	
Суу астындагы жерлер Под водой	
Жол алдындагы жерлер Под дорогами	
Короо жай алдындагы жерлер Под дворами	
Курулуштар алдындагы жерлер Под постройками	
Бузулган жерлер Нарушенные земли	
Башка жерлер Прочие земли	
Экспликациянын өзгөртүү негизи Основания изменения экспликации	
Эскертүү Примечание	